



PROMOCIÓN DE 81 VIVIENDAS, GARAJES, TRASTEROS Y PISCINAS EN PARCELA 3, MANZANA RG2B. SECTOR 3, FINESTRAT



LA MARINA
BEACH

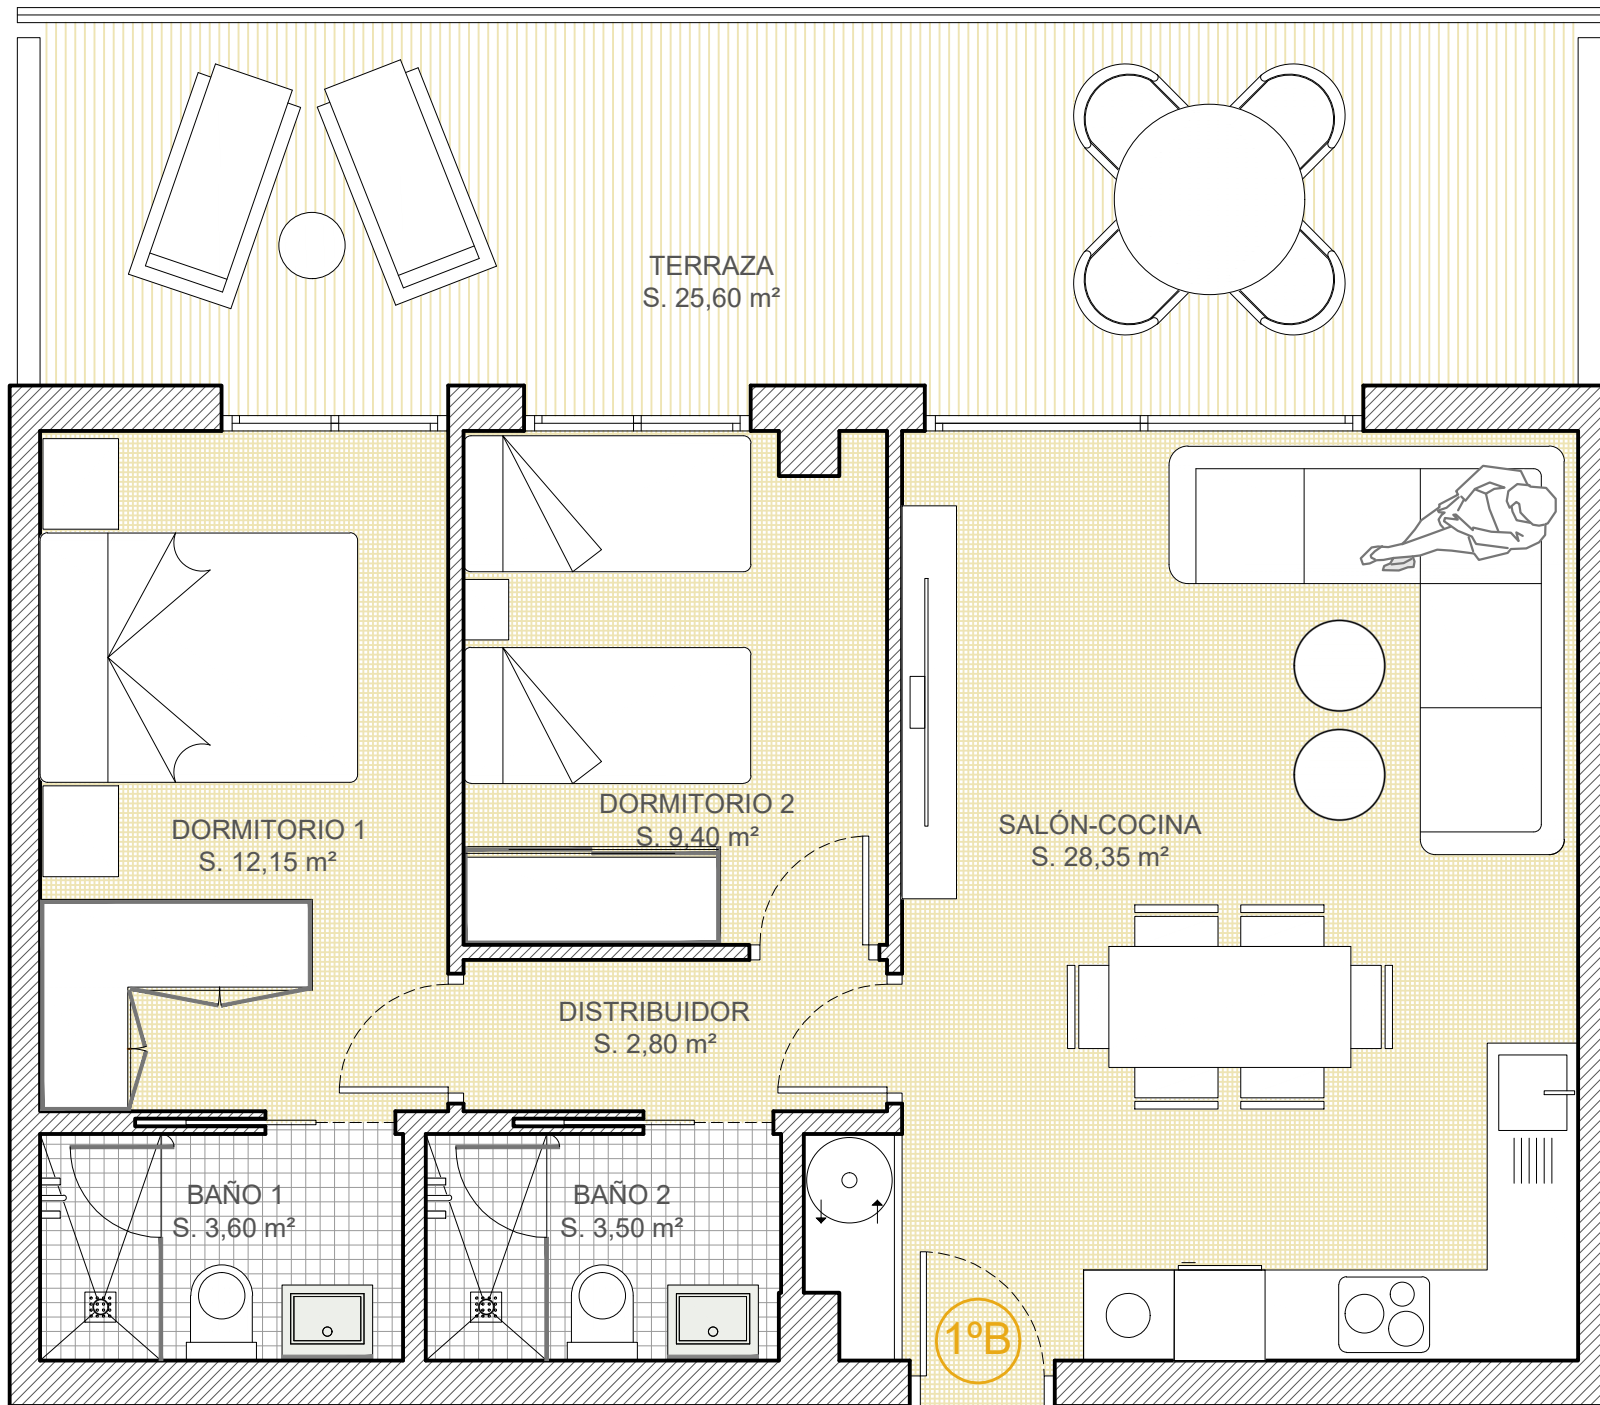

VIVIENDA 1º - B E:1.50

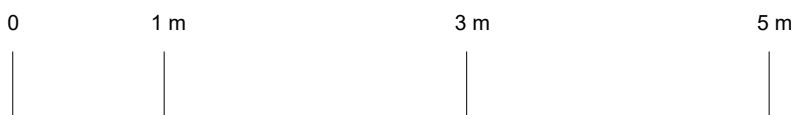


IH arquitectos

Este plano carece de contractualidad y es meramente orientativo, pudiendo estar sujeto a modificaciones de carácter técnico derivadas del desarrollo del Proyecto de Edificación y su ejecución.

**VIVIENDA 1ºB. 2 DORMITORIOS
PLANTA PRIMERA
RESUMEN SUPERFICIES**

Sup. Vivienda	73,57 m ²
Sup. Terraza	25,80 m ²
Sup. Total	99,37 m ²

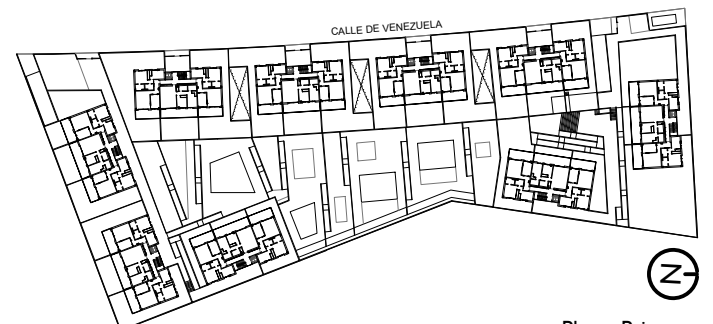

Planta Primera